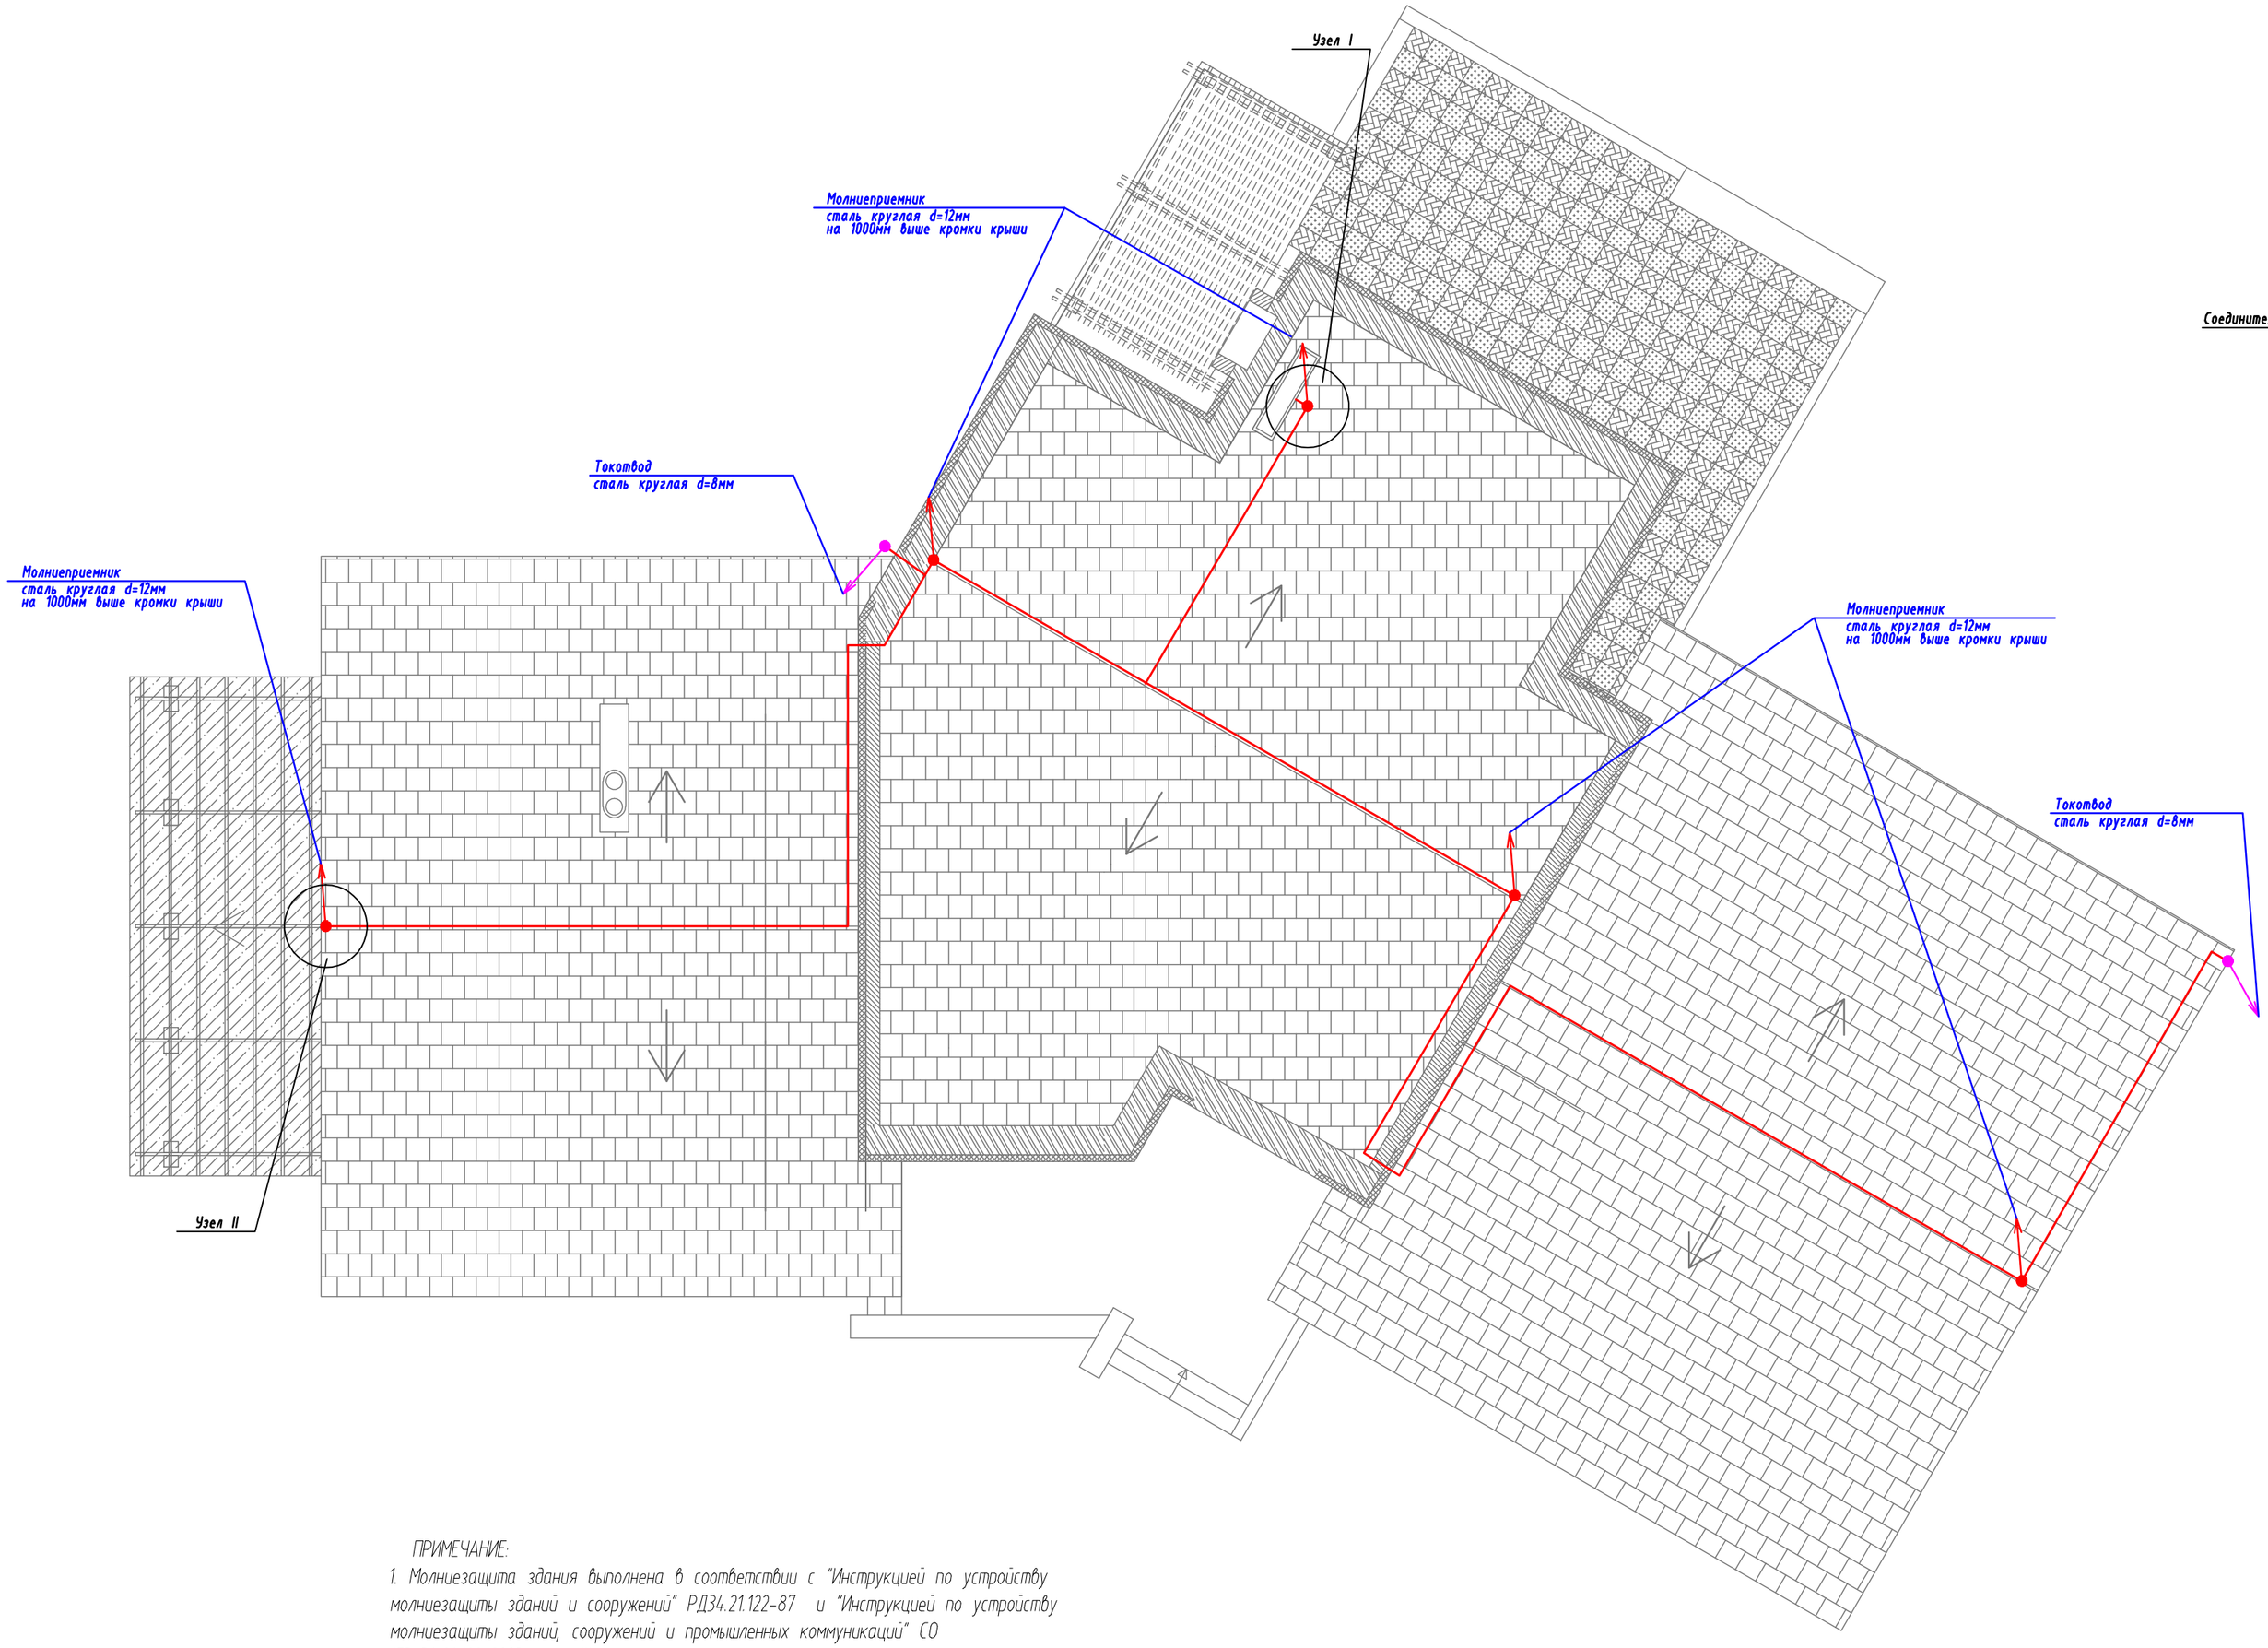

Узел I

Крепление стержневого молниеотвода к дымовой трубе

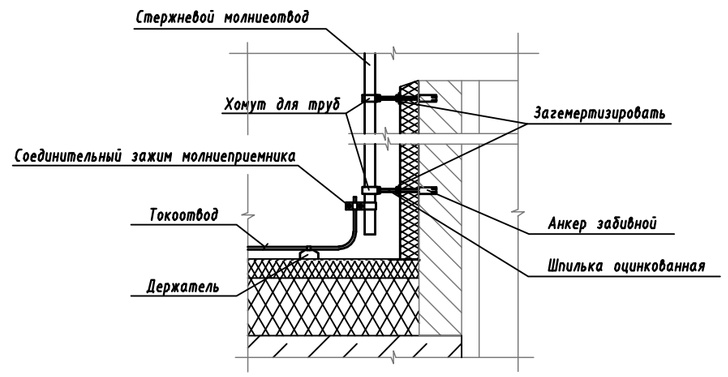

Узел II

Крепление стержневого молниеотвода к коньку крыши

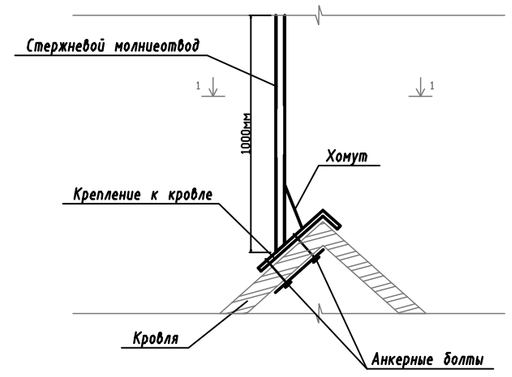

1-1

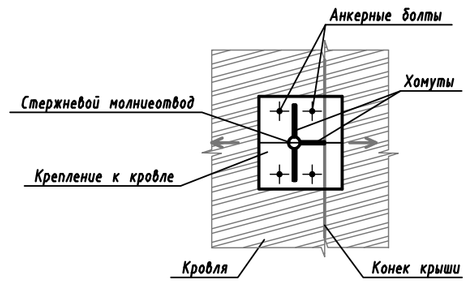

ПРИМЕЧАНИЕ:

1. Молниезащита здания выполнена в соответствии с "Инструкцией по устройству молниезащиты зданий и сооружений" РД34.21.122-87 и "Инструкцией по устройству молниезащиты зданий, сооружений и промышленных коммуникаций" СО 153-34.21.122-2003 - по III категории.
2. В качестве молниеприемника применить стальной пруток (сталь круглая) d=12мм. В качестве токоотводов использовать стальные прутки (сталь круглая) d=8мм.
3. Токоотводы выполняются на противоположных концах здания, прокладываются по крыше и крепятся с помощью кровельного держателя. Токоотводящий проводник должен располагаться в месте, мало посещаемом людьми: не ближе 3м от входа в дом и соединяться с заземлителем и молниеприемниками сваркой.
4. Все соединения проводников системы молниезащиты выполнить сваркой.

М 1:100

Изм.	Колич.	Лист	N Док	Подпись	Дата			
						ЭОМ		
						Объект: Коттедж		
Проверил						Силовое электрооборудование и освещение	Стадия	Лист	Листов
Разработал							РП		
						Дом. Молниезащита.	TESLI		

Согласовано

инв.N подл.	подпись и дата	взам. инв. N